

A01 000GP

NIVEL 00 PLANTA GENERAL

1:300

PROYECTO: **CENTRO EDUCATIVO AEI**

UBICACIÓN: 201201 S LYONS RD MARGATE FL 33063

PROPIETARIO:

ETAPA Y/O SUBPROYECTO:

DIBUJO: ARQ. MIGUEL ALEJANDRO ALDANA

SUPERVISOR: ARQ. PATRICIA SÁNCHEZ SÁNCHEZ

FECHA: 23 MARZO 2017

TIPO DE PLANO:

ARQUITECTÓNICO


CLAVE DE PLANO:

U01---FP


ESCALA:


1:75

ESCALA GRÁFICA

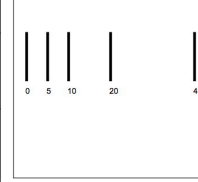

NORTE

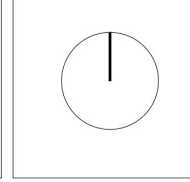


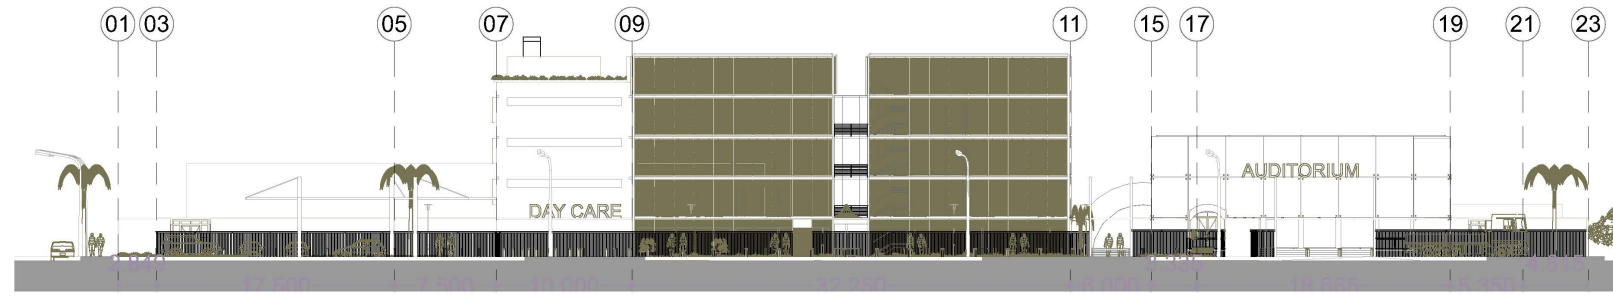

--0UELW1

Elevation


1:250

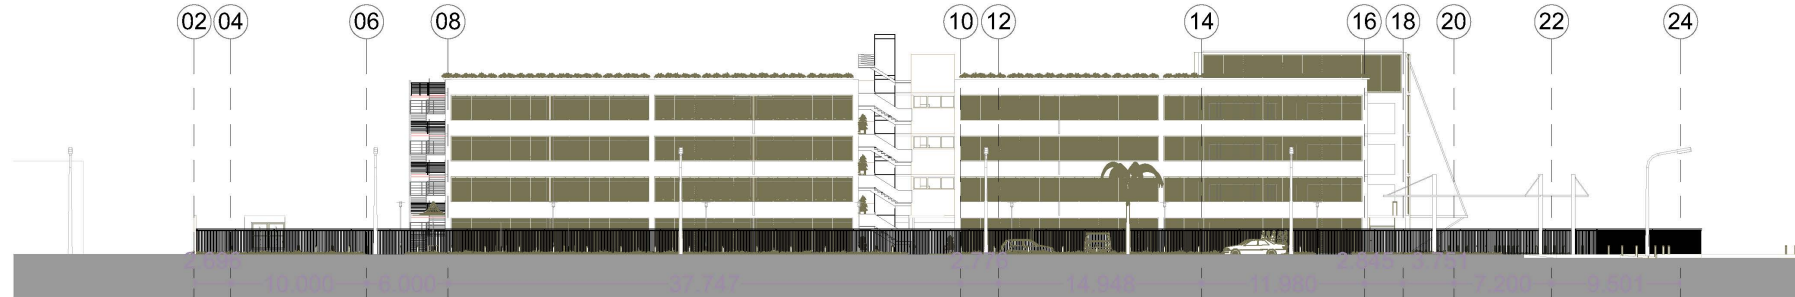

--0UELW2

Elevation


1:250

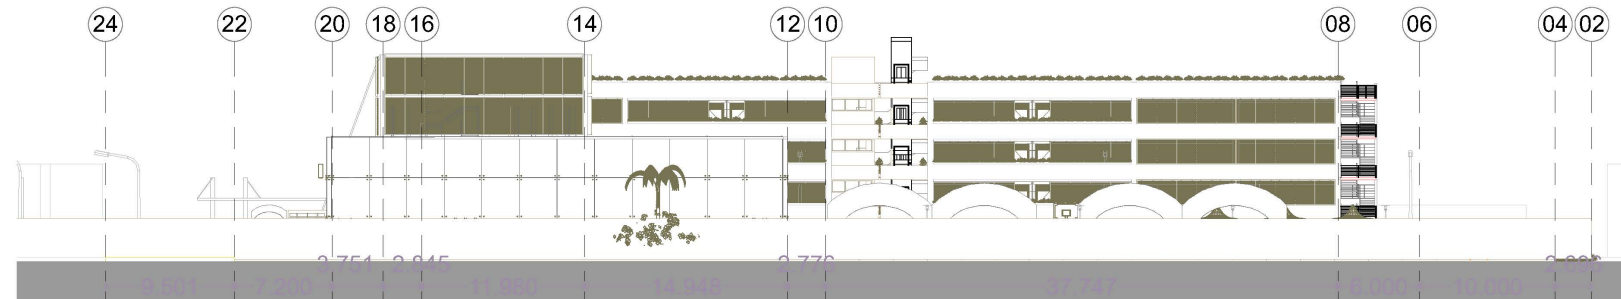

--0UELW3

Elevation

1:250

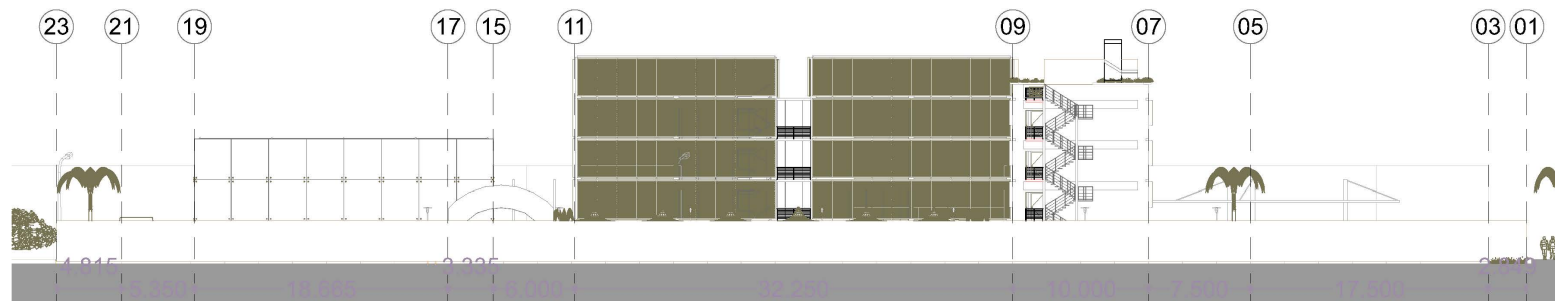

--0UELW4

Elevation

1:250

PROYECTO: **CENTRO EDUCATIVO AEI**

UBICACIÓN: 201201 S LYONS RD MARGATE FL 33063

PROPIETARIO:

ETAPA Y/O SUBPROYECTO:

DIBUJO: ARQ. MIGUEL ALEJANDRO ALDANA

SUPERVISOR: ARQ. PATRICIA SÁNCHEZ SÁNCHEZ

FECHA: 23 MARZO 2017

TIPO DE PLANO:

CLAVE DE PLANO:

ESCALA:

