


A0100AFP

PLANTA BAJA EDIFICIO ESCUELA

1:100

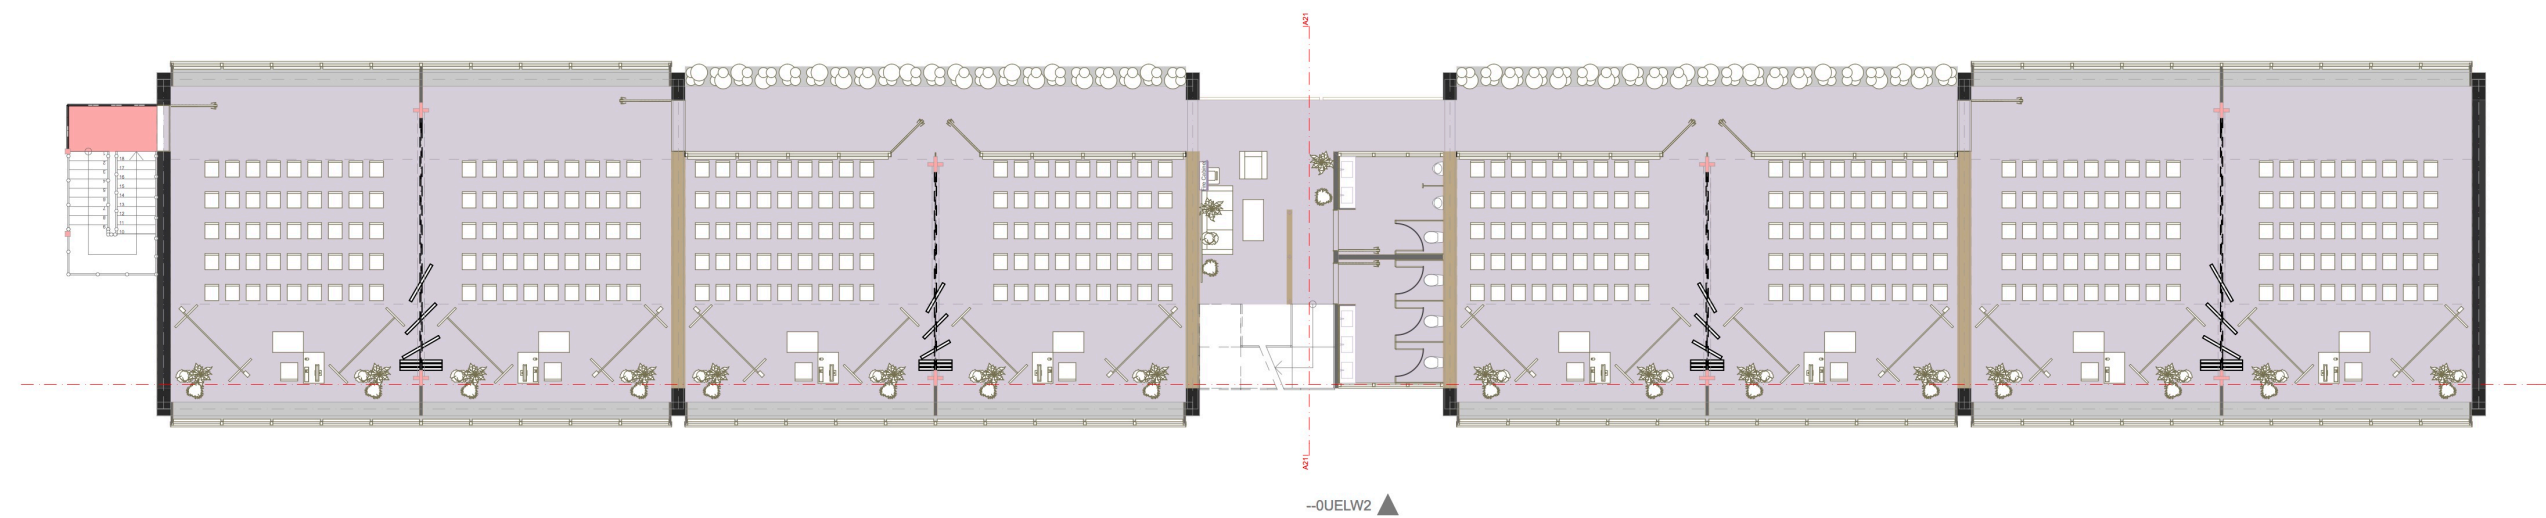

A0201AFP

PLANTA TIPO EDIFICIO ESCUELA

1:100

PROYECTO: CENTRO EDUCATIVO AEI		TIPO DE PLANO:	ESCALA GRAFICA 0 5 10 20 40	NORTE 	
UBICACIÓN: 201201 S LYONS RD MARGATE FL 33063		CLAVE DE PLANO:			
PROPIETARIO:		ESCALA:			
ETAPA Y/O SUBPROYECTO:					
DIBUJO: ARQ. MIGUEL ALEJANDRO ALDANA	SUPERVISOR: ARQ. PATRICIA SÁNCHEZ SÁNCHEZ	FECHA: 23 MARZO 2017			



A20

Building Section

1:150



A21 Building Section



--0UELW2

Elevation

1:150

PROYECTO: CENTRO EDUCATIVO AEI			TIPO DE PLANO:	ELEVACIONES	ESCALA GRÁFICA 0 5 10 20 40	NORTE 	
UBICACIÓN: 201201 S LYONS RD MARGATE FL 33063			CLAVE DE PLANO:	A01--A			
PROPIETARIO:			ESCALA:	1 : 100			
ETAPA Y/O SUBPROYECTO:							
DIBUJO: ARQ. MIGUEL ALEJANDRO ALDANA	SUPERVISÓ: ARQ. PATRICIA SÁNCHEZ SÁNCHEZ	FECHA: 23 MARZO 2017					